
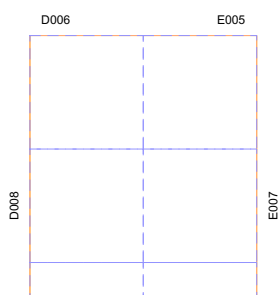
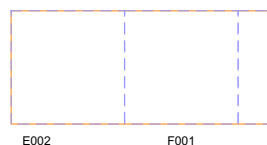
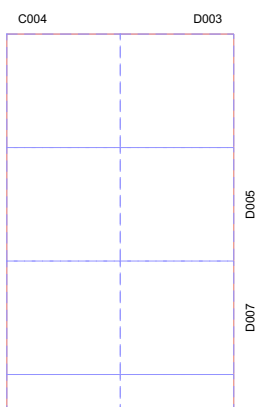


小間詳細 / Booth Sketch

beautyworld
OSAKA


会社名 / Company Name :
ブレイズ (有)

2026年10月19日 - 21日
19 - 21 Oct 2026
インテックス大阪
INTEX OSAKA

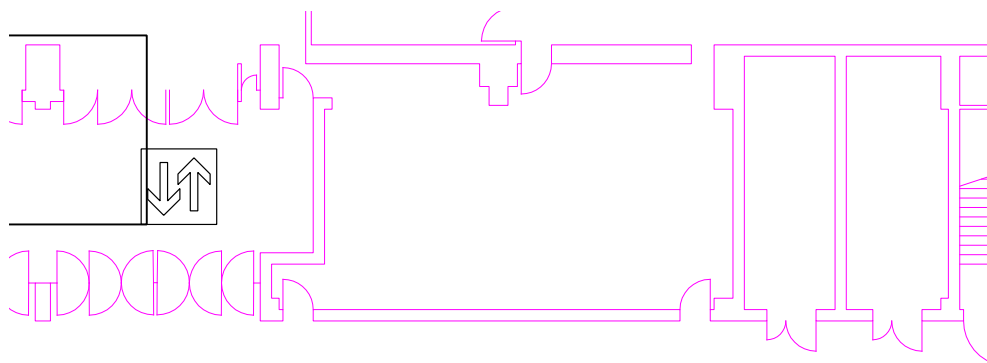

小間位置情報 / Site Plan

会社名/Company Name : ブレイズ (有)
 ホール/Hall: 1
 小間番号/ Booth Number: D002
 開放面/Open Side: 3 side(s) opened
 小間種/Booth Type:

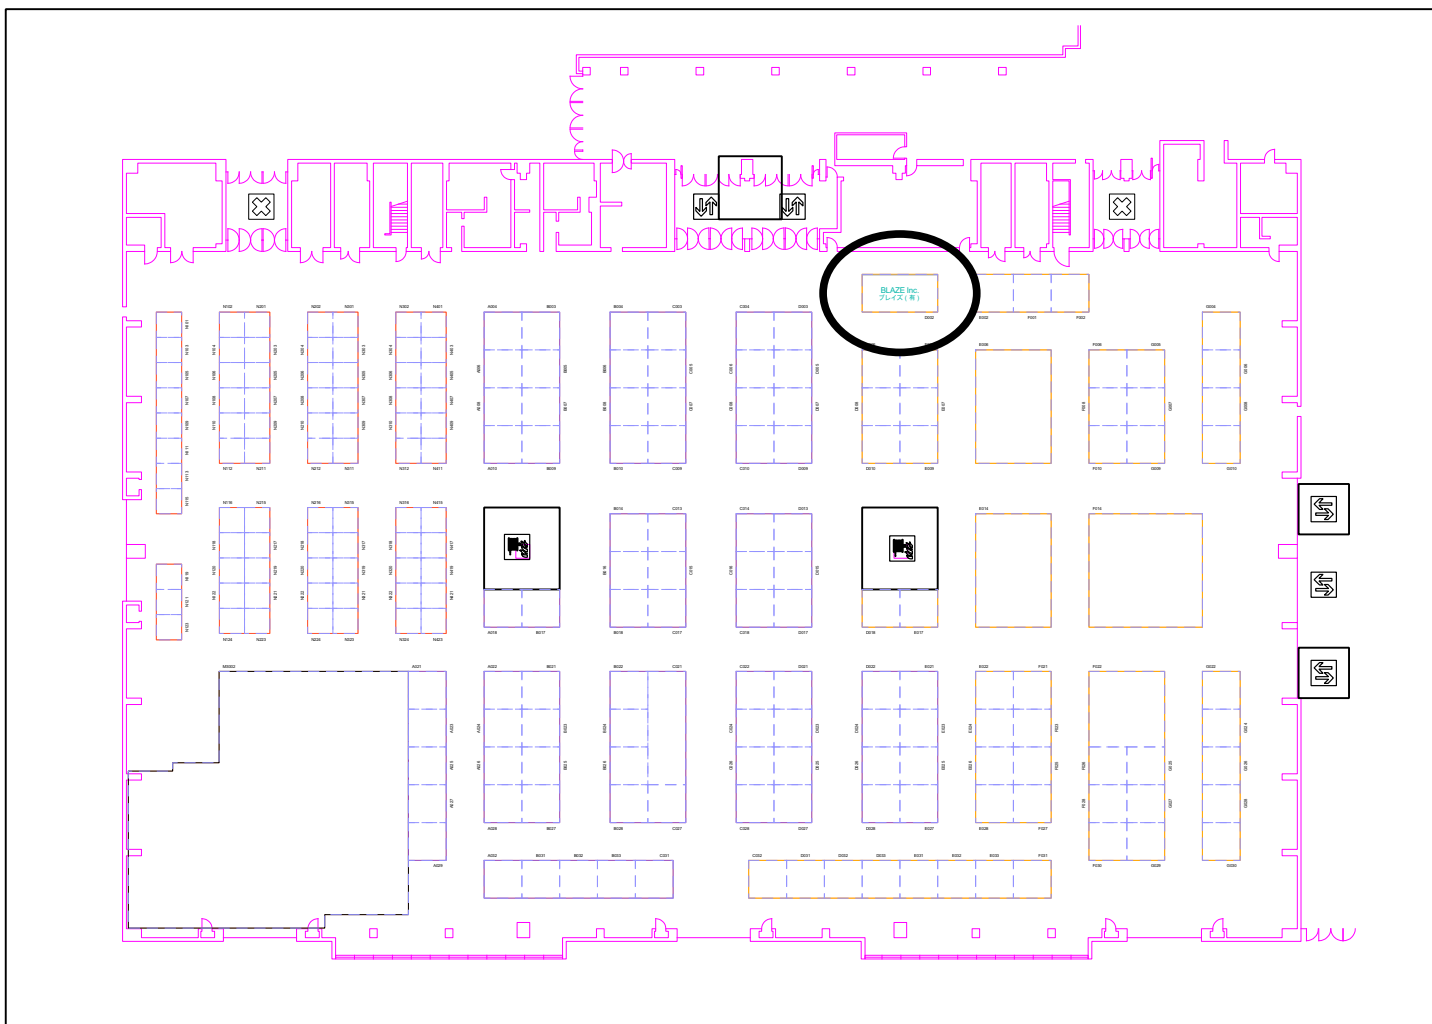


beautyworld
 OSAKA

2026年10月19日 - 21日
 19 - 21 Oct 2026
 インテックス大阪
 INTEX OSAKA

会場全体図 / Fairground overview



レイアウトは変更になる場合があります。
 Site plan may alter.

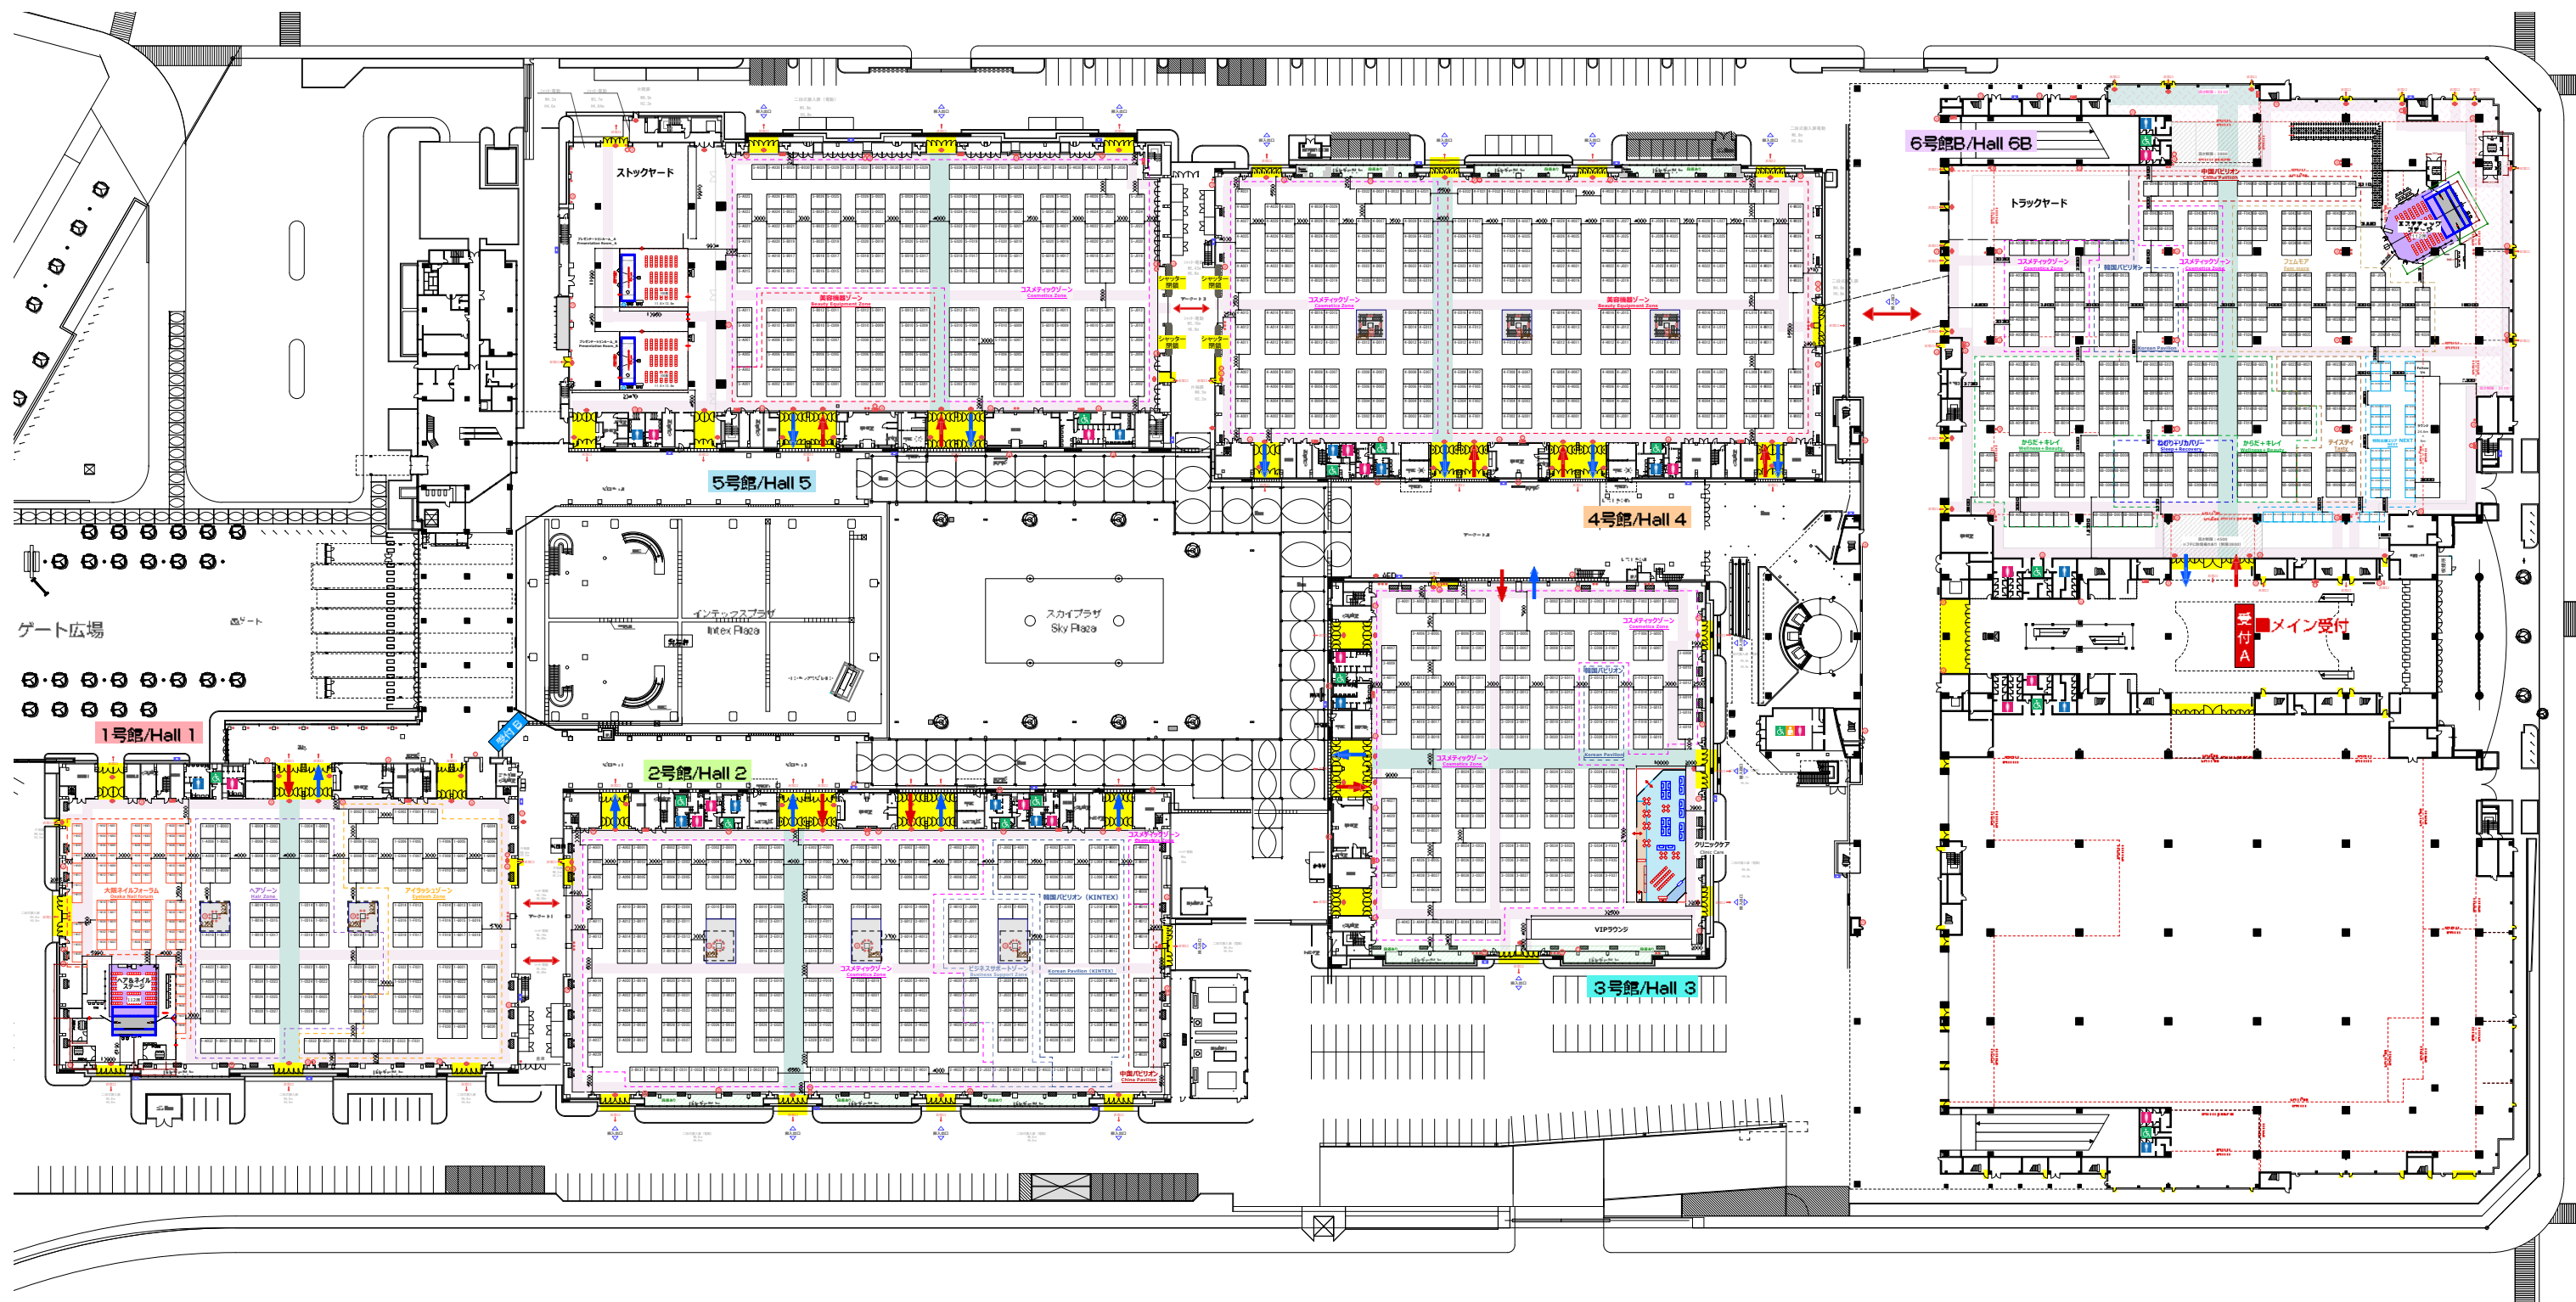

- ① 非常電話
- 屋内消火栓
- 屋外消火栓
- 避難口誘導灯
- ← 避難方向
- 排煙操作図
- 開放型スプリンクラー操作図
- 消火器

4000mm	主要避難通路
2000mm	補助避難通路
黄色	非常口

	得意先名 CLIENT	事業名称 PROJECT TITLE	beautyworld OSAKA 2026 2026年 10月19日(月)～ 10月21日(水)	製図 DRAWN	作成日付 DATE DRAWN	2025. 10. 09	2025. 10. 16	2026. 01. 13	2026. 02. 19	2026. 03. 09	縮尺 SCALE 1:1300 (A3)	図面NO. SHEET NO.
	メッセフランクフルトジャパン株式会社 様	図面名称 DRAWING TITLE	インテックス大阪 全館 会場平面図		2026. 07. 24	2026. 03. 26	2026. 04. 22	2026. 04. 27	2026. 05. 07	2026. 05. 13		
						2026. 06. 03	2026. 06. 05	2026. 06. 09	2026. 06. 15	2026. 06. 17		
						2026. 06. 23	2026. 07. 16	2026. 07. 21				